

令和5年9月13日

関係各位

文化会館等の駐車場整備工事のご案内

日頃より道路工事に対して、格別なるご協力をいただいておりますこと厚くお礼申し上げます。さて、貴地区に関連のあります文化会館等の駐車場の整備工事を下記の日程により着手する運びとなりました。工事中は周辺施設ご利用の方々をはじめ、関係者の皆様方にご迷惑をおかけすることと存じますが、安全第一、早期完了を目標に鋭意努力致しますので、よろしくご協力のほどお願い申し上げます。

－記－

工 事 名	文化会館駐車場整備工事
施工開始日(予定)	令和5年 9月26日 から 令和6年 2月29日まで (工程や天候により現場開始日が前後することがあります。) (原則日曜日は工事をいたしません。)
施工時間	AM9:00 ～ PM5:00
施工場所	海老名市上郷地内 ※裏面記載
交通形態	駐車場内半分に分割しての施工 交通誘導員の誘導にご協力お願いします。
工事概要	施工面積 A=7003m ² 撤去工 1.0式 土工 1.0式 排水工 1.0式 舗装工 1.0式 照明灯設置工 1.0式 付属施設工 1.0式 区画線工 1.0式 仮設工 1.0式
発注担当課	海老名市役所 市民協働部文化スポーツ課 TEL 046-231-2111 (代表) 046-235-4797 (直通) 担当 土屋
施工者	株式会社 県央 住所 海老名市上今泉6-4-3-201 TEL 046-233-7400 現場責任者 ヤヒロ 八尋

案内図




工 程 表

予定工期 令和5年 8月 9日
令和6年 2月 29日

請負者名：株式会社 県央
現場代理人：八尋和也


工 種	単 位	数 量	構 成 比	スケジュール	
				令和5年8月							令和5年9月							令和5年10月							令和5年11月							令和5年12月							令和6年1月							令和6年2月		
準備工	式	1.0	1.1	[Gantt bar spanning from start to end]	
仮設工	式	1.0	2.2	[Gantt bar spanning from start to end]	
撤去工	式	1.0	8.0	[Gantt bar spanning from start to end]	
盛土整正工	m ³	1,847.0	13.0	[Gantt bar spanning from start to end]	
集水溝工、嵩上げ集水溝工	基	24.0	2.3	[Gantt bar spanning from start to end]	
トレンチ管工	m	743.0	4.8	[Gantt bar spanning from start to end]	
都市型側溝工、管理溝工	m	316.0	13.4	[Gantt bar spanning from start to end]	
地下配管工	m	406.0	1.3	[Gantt bar spanning from start to end]	
照明灯設置工	基	14.0	7.5	[Gantt bar spanning from start to end]	
転落防止柵設置工	m	85.0	0.7	[Gantt bar spanning from start to end]	
防止柵設置工	m	90.0	3.3	[Gantt bar spanning from start to end]	
地先境界ブロック工	m	28.0	0.3	[Gantt bar spanning from start to end]	
路盤工	m ²	7,003.0	9.4	[Gantt bar spanning from start to end]	
舗装工	m ²	7,003.0	22.1	[Gantt bar spanning from start to end]	
区画線工	式	1.0	2.1	[Gantt bar spanning from start to end]	
タイヤ止めブロック設置工	個	526.0	7.2	[Gantt bar spanning from start to end]	
車線分離標設置工	本	10.0	0.4	[Gantt bar spanning from start to end]	
竣工書類作成	式	1.0	0.9	[Gantt bar spanning from start to end]	

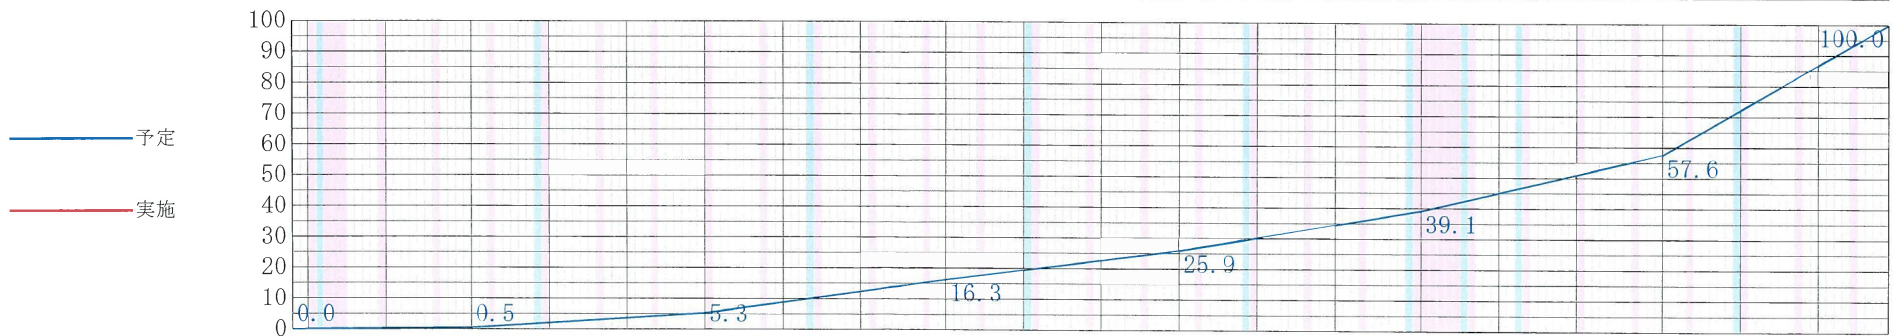

- 南北に分けて施工
- 工事期間中でも200台程度は駐車可能
- 工事期間令和5年8月9日から令和6年2月29日まで
- 駐車ゲートは舗装工の数日間を除き継続運用

手順 ①

- ・ 南北 2 分割で施工
- ・ 9 月下旬より南側から着工
- ・ 北側は駐車可能
- ・ 路盤工まで施工

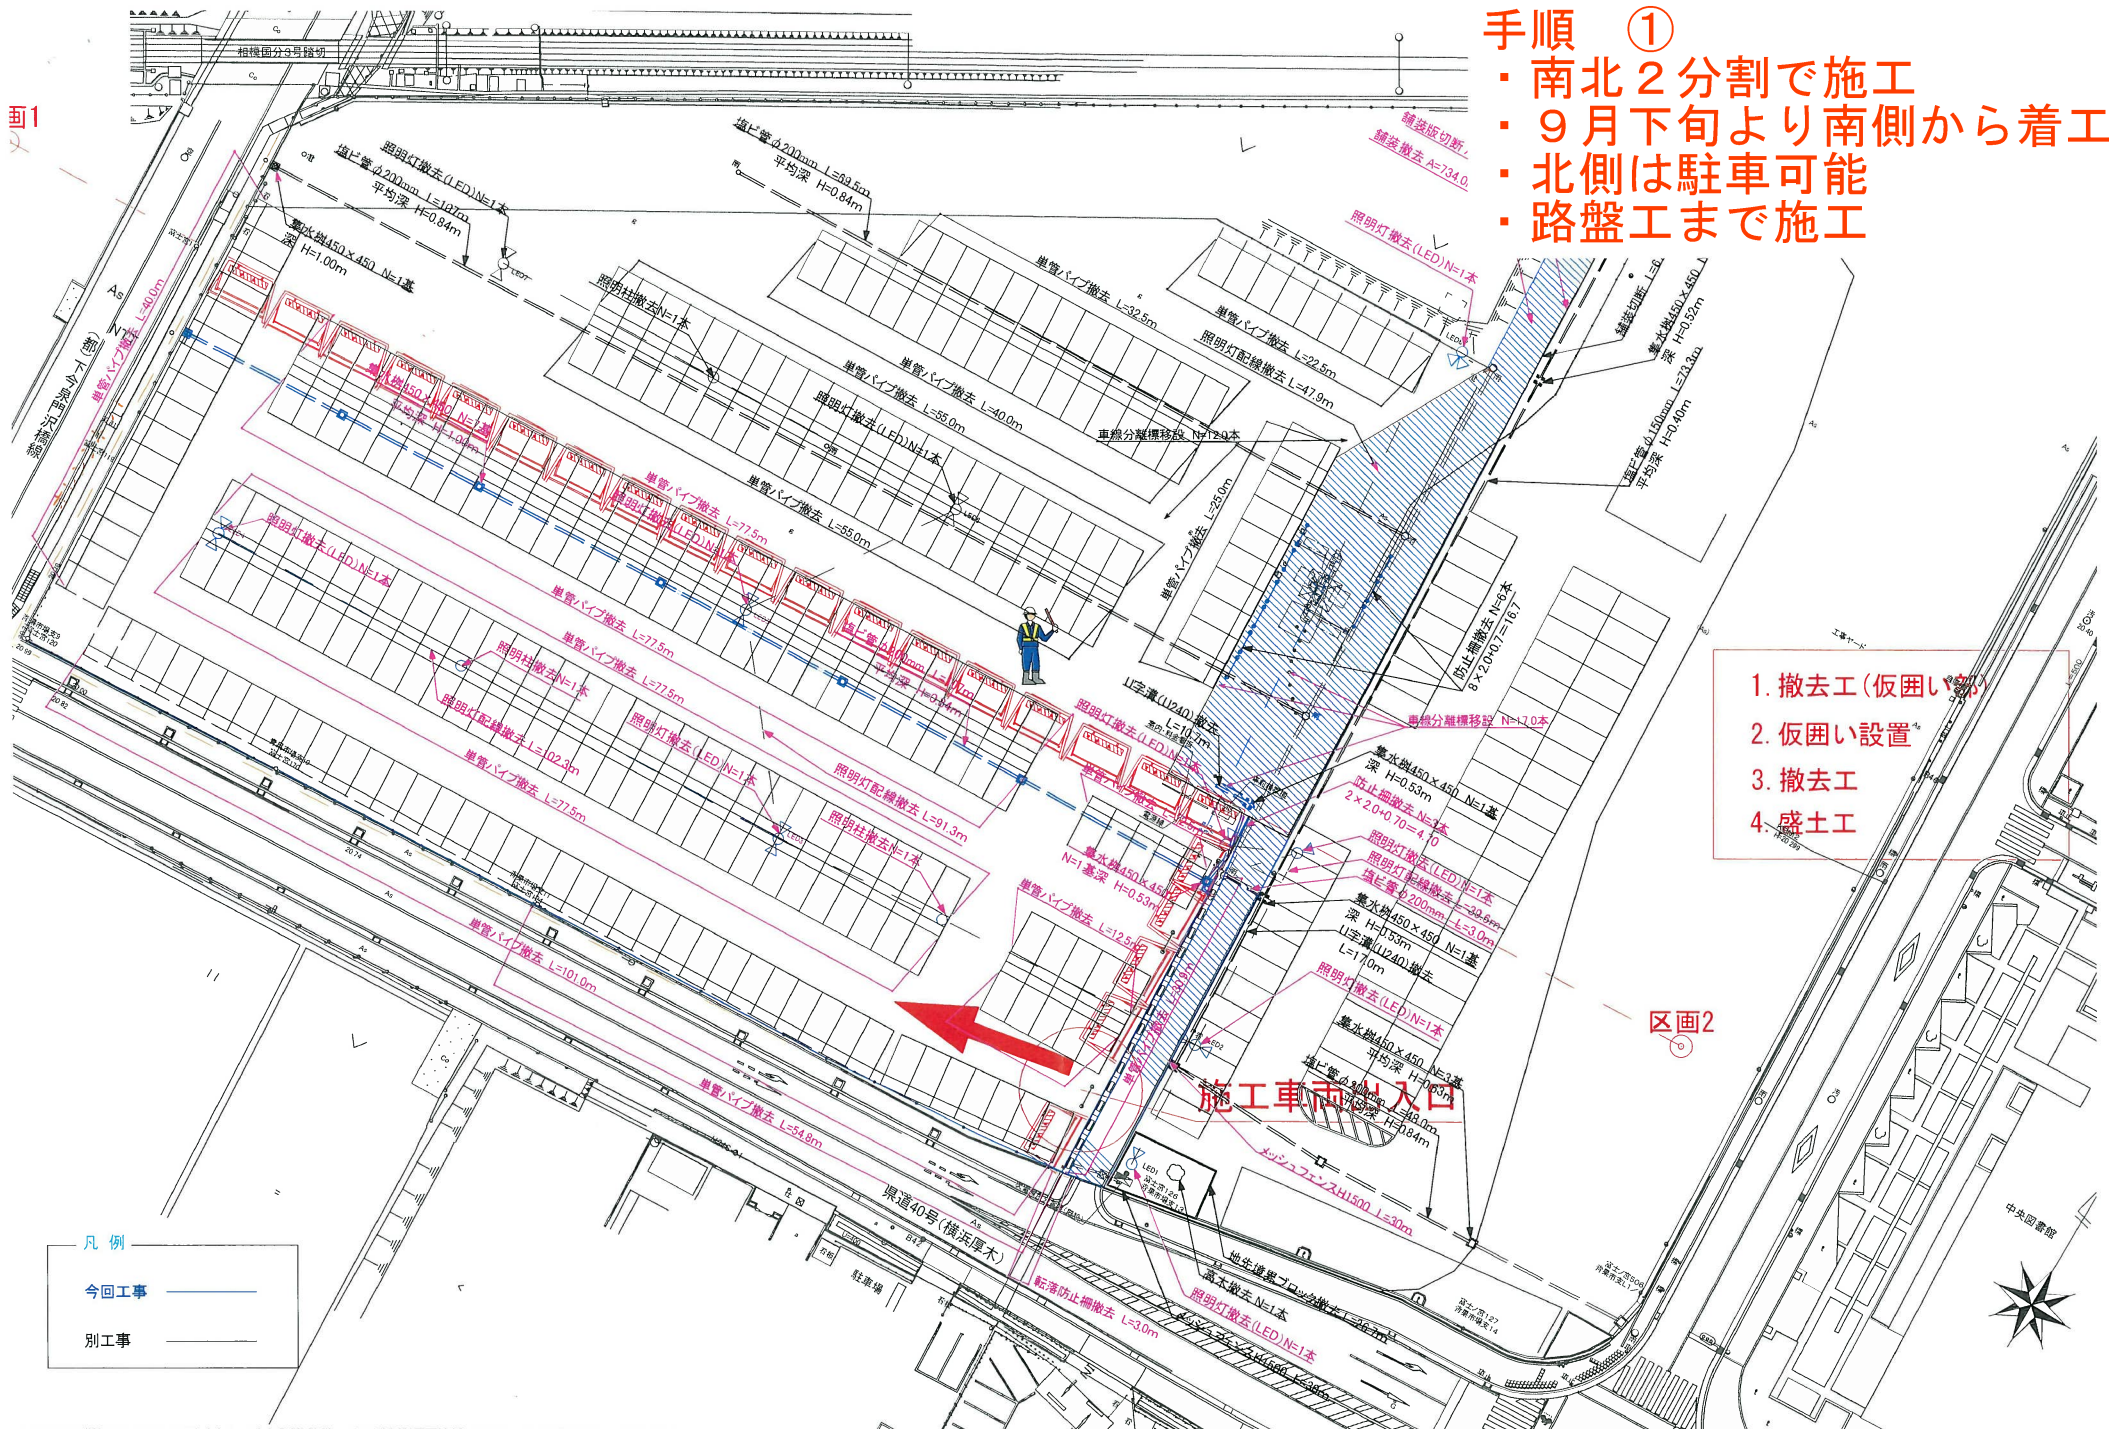


1. 撤去工 (仮囲い)
2. 仮囲い設置
3. 撤去工
4. 盛土工

区画2

手順 ②

- ・ 12月下旬より北側を施工
- ・ 南側は駐車可能

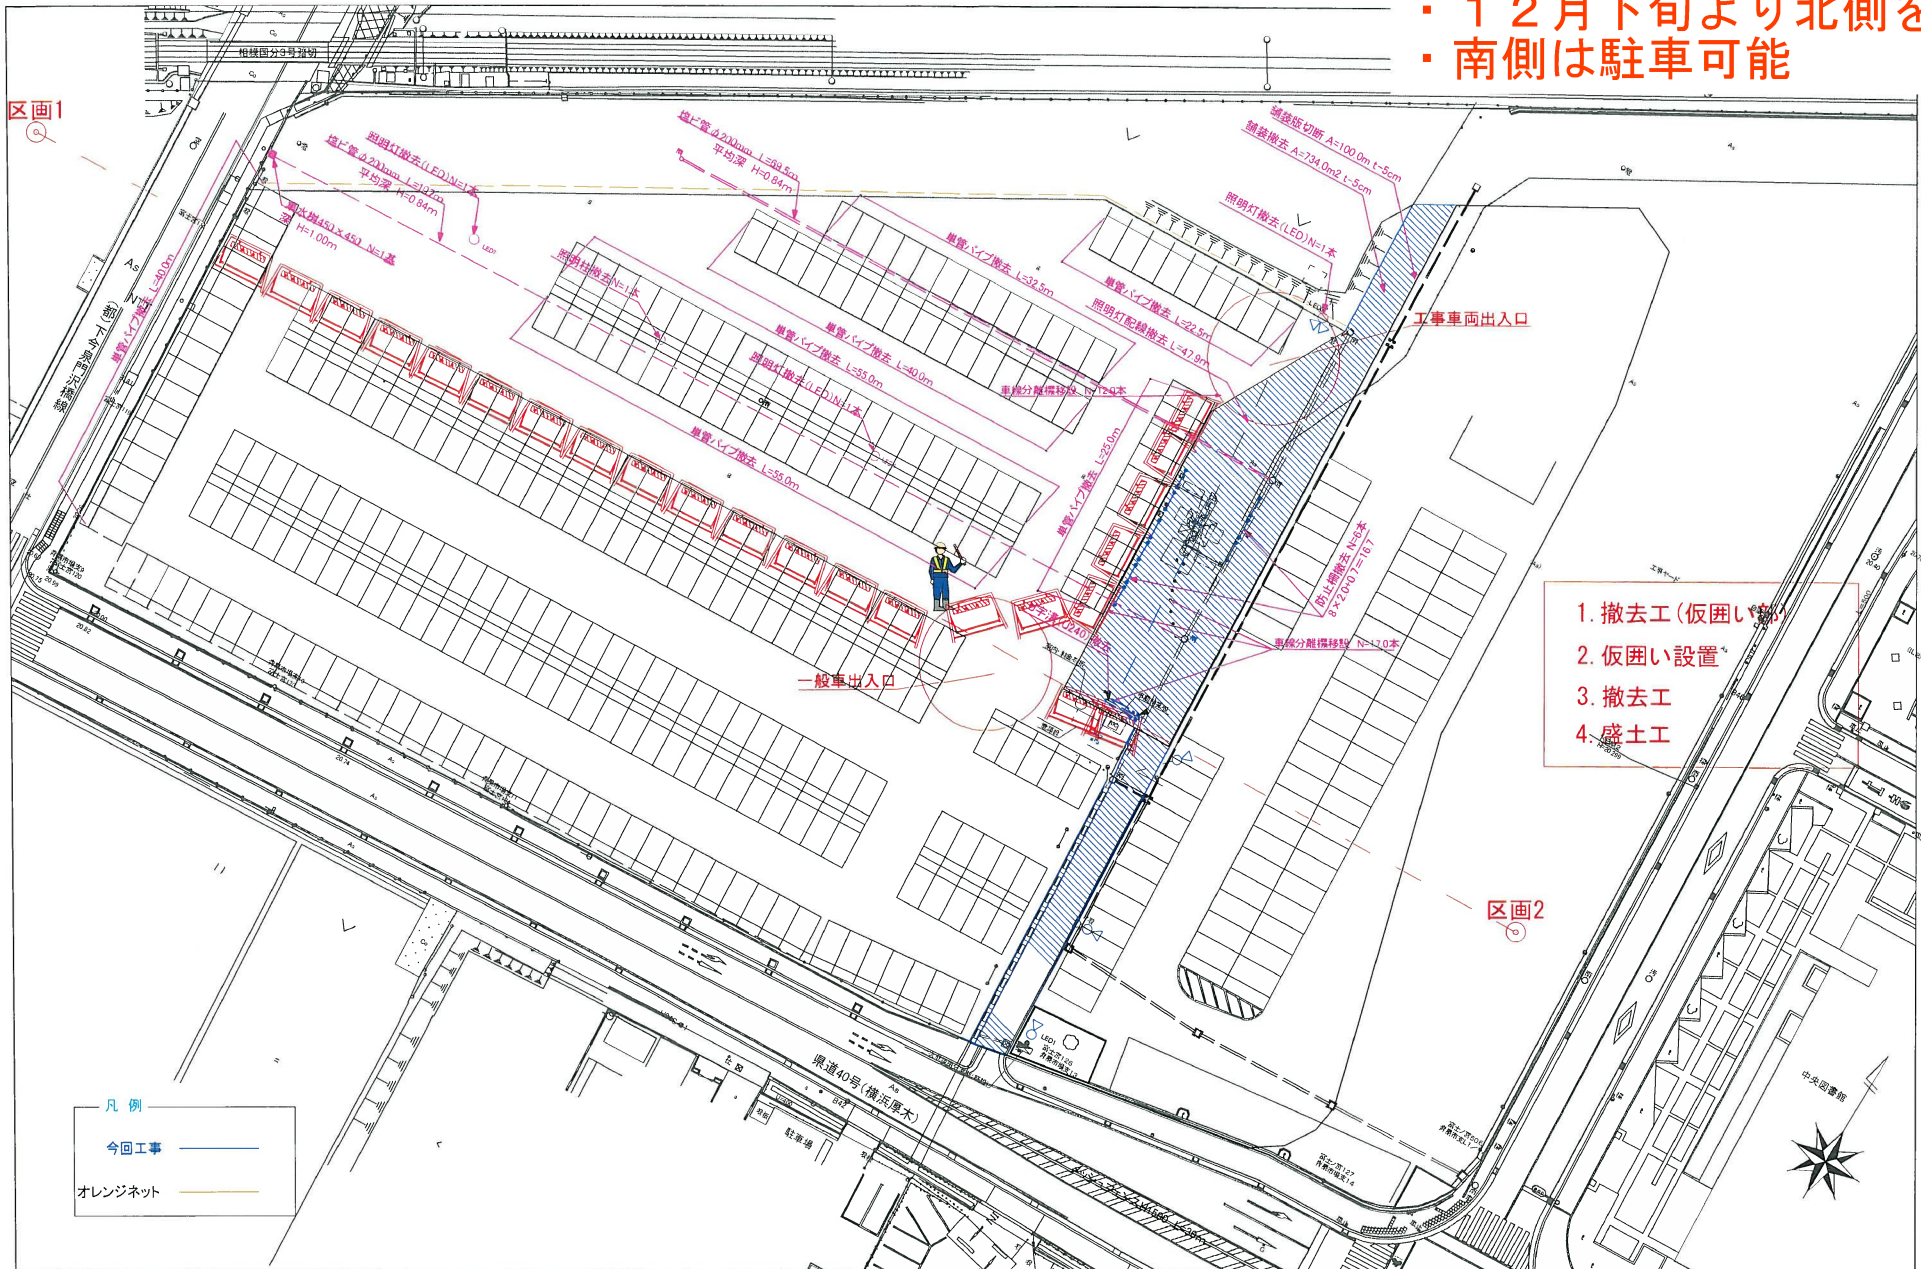

手順 ③ 再度南側から舗装・塗装工

